


B - CARTE SITUANT LES ÎLOTS D'INTERVENTION SUR LE CANAL, LE PILE ET LES TROIS PONTS

30 juillet 2007

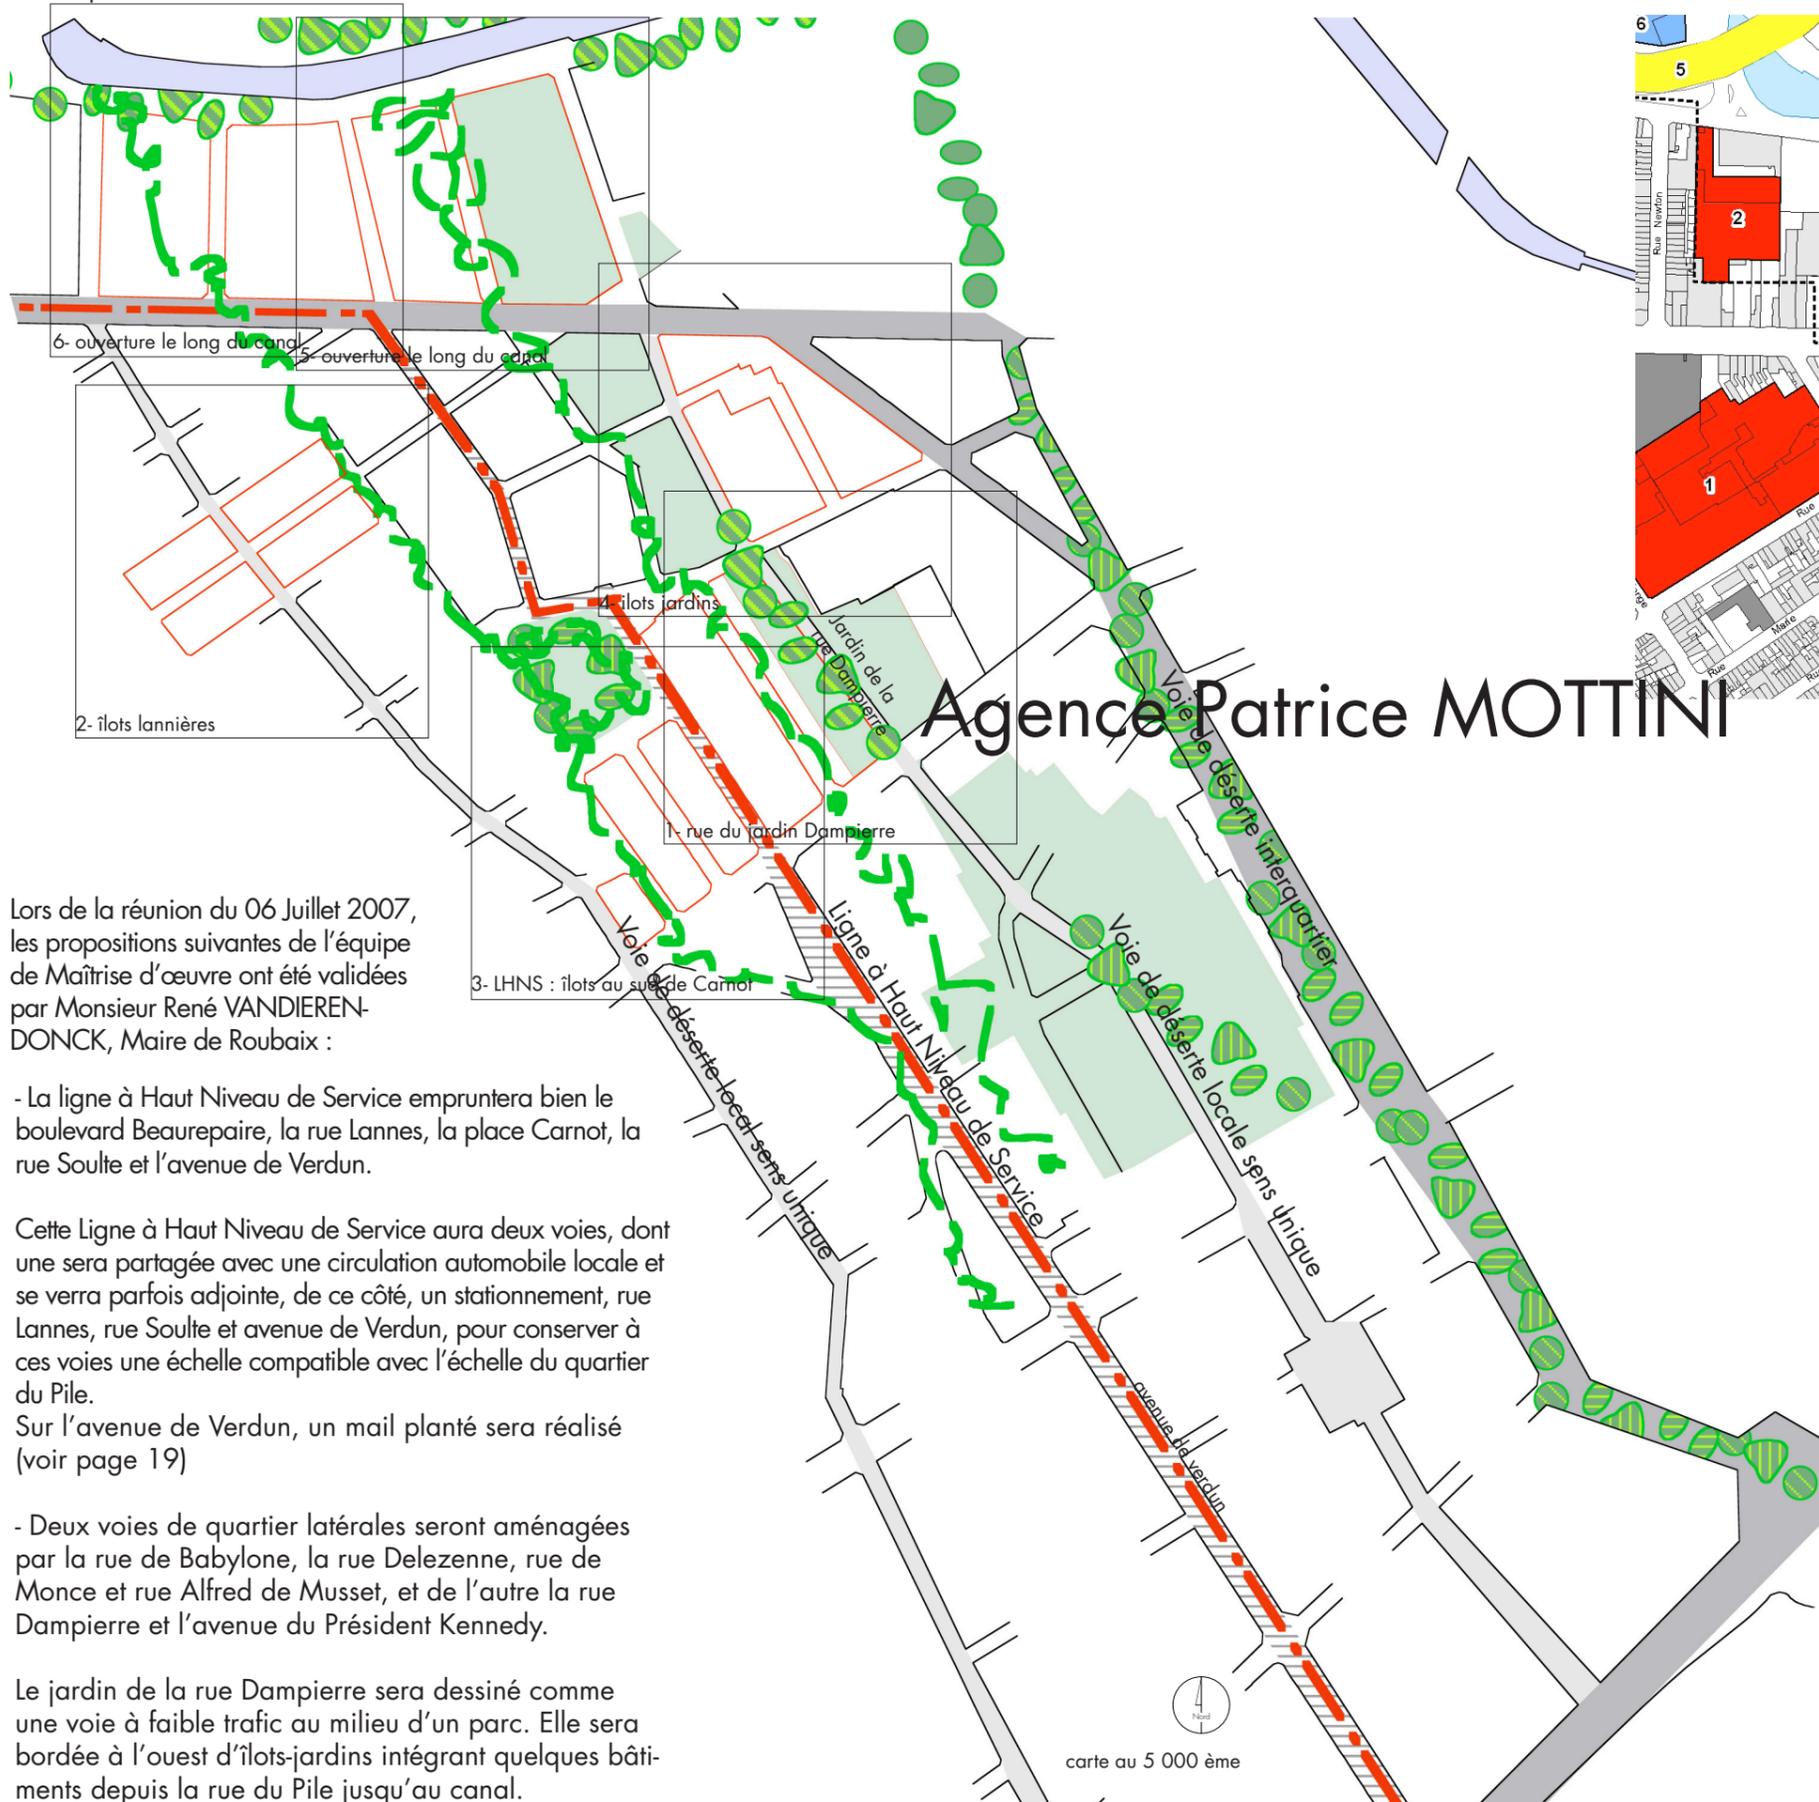

Lors de la réunion du 06 Juillet 2007, les propositions suivantes de l'équipe de Maîtrise d'œuvre ont été validées par Monsieur René VANDIEREN-DONCK, Maire de Roubaix :

- La ligne à Haut Niveau de Service empruntera bien le boulevard Beaufort, la rue Lannes, la place Carnot, la rue Soult et l'avenue de Verdun.

Cette Ligne à Haut Niveau de Service aura deux voies, dont une sera partagée avec une circulation automobile locale et se verra parfois adjointe, de ce côté, un stationnement, rue Lannes, rue Soult et avenue de Verdun, pour conserver à ces voies une échelle compatible avec l'échelle du quartier du Pile.

Sur l'avenue de Verdun, un mail planté sera réalisé (voir page 19)

- Deux voies de quartier latérales seront aménagées par la rue de Babylone, la rue Delezienne, rue de Monce et rue Alfred de Musset, et de l'autre la rue Dampierre et l'avenue du Président Kennedy.

Le jardin de la rue Dampierre sera dessiné comme une voie à faible trafic au milieu d'un parc. Elle sera bordée à l'ouest d'îlots-jardins intégrant quelques bâtiments depuis la rue du Pile jusqu'au canal.

Agence Patrice MOTTINI

4 - Carte extraite du dossier de Renouvellement urbain des quartiers anciens de Roubaix.



- aménagement, voirie, espace public
- Construction et réhabilitation de logements
- Construction et réhabilitation de logements
- Construction et réhabilitation de logements
- Equipement public
- Construction et réhabilitation de logements
- Construction et réhabilitation de logements

Construction et réhabilitation de logements