

SCHEMA DIRECTEUR DES QUARTIERS DU PILE ET DE SAINTE ELISABETH À ROUBAIX

Projet de l'équipe de Patrice MOTTINI, Architecte DPLG Urbaniste
avec Aurélien HERMANT, Architecte DPLG Urbaniste
Stéphane BOSCH, Architecte DPLG Urbaniste
Sébastien GIORGIS, Paysagiste DPLG

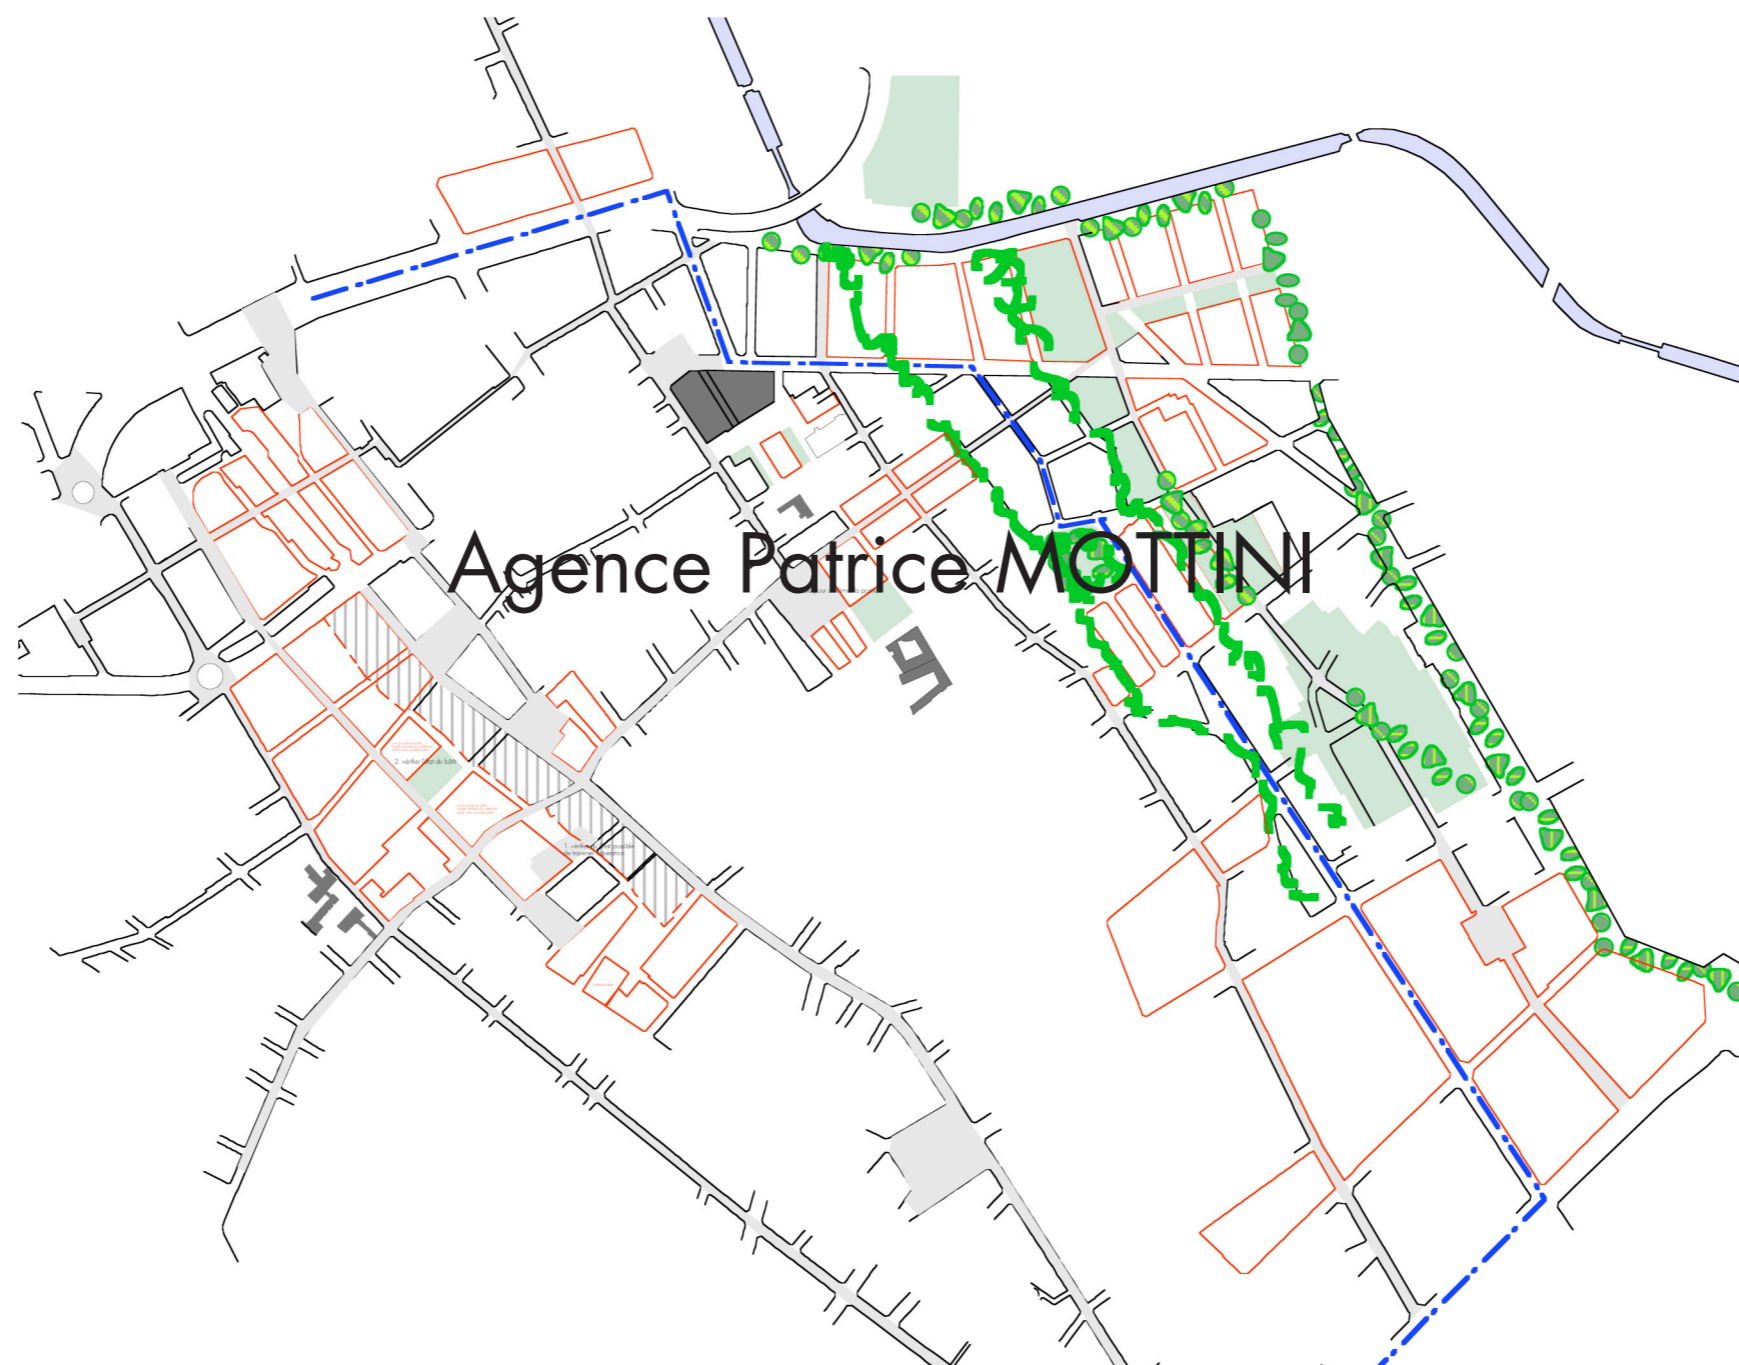


TABLE DES MATIÈRES

0- Carte suivant les interventions sur les quartiers du Pile et de Sainte Elisabeth	4
A - Carte suivant les interventions sur les rues Jules Guesde, Lannoy, et sur le site de la Teinturerie du Pile	5
Pile.1- Ouverture de la rue Jules Guesde	6
Pile.2- Prolongement de la rue Jules Guesde au-delà du boulevard Baurepaire	8
Pile.3- Création de la place et du jardin de la Teinturerie du Pile	10
Pile.4- Ouverture de l'îlot de la Condition Publique	12
Ste.1- Redimensionnement du parcellaire de la rue Lannoy	13
Ste.2- Îlot de l'école Saint Eloi	14
Ste.3- Îlot Coq français-Jules Guesde	16
Ste.4- Îlot Lannoy-Jules Guesde	17
Ste.4 bis- Îlot Lannoy-Jules Guesde	18
Ste.5- Îlot Hutchinson	19
Ste.6- Prolongement de la rue de Bavai jusqu'à la rue Winston Churchill	20
B - Carte des îlots d'intervention sur Canal / Pile / Trois Ponts	22
Profils des voies et proposition d'un plan de circulation	23
B.1- Rue du jardin Dampierre	24
B.2- Îlots lanières	25
B.3- LHNS : îlots sud Carnot	26
B.4- Îlots-jardins	27
B.5- Îlots le long du canal	29
B.6- Îlots le long du canal (suite)	32
C - La quartier Anseele	34
D - Carte des unités d'intervention sur le quartier du Pile et de Sainte Elisabeth : Définition	36
E - Phasage sur le quartier du Pile	37